



There are no translations available.
ΑΝΤΩΝΗ ΤΡΙΤΣΗ ΕΠΕΝΔΥΣΕΙΣ

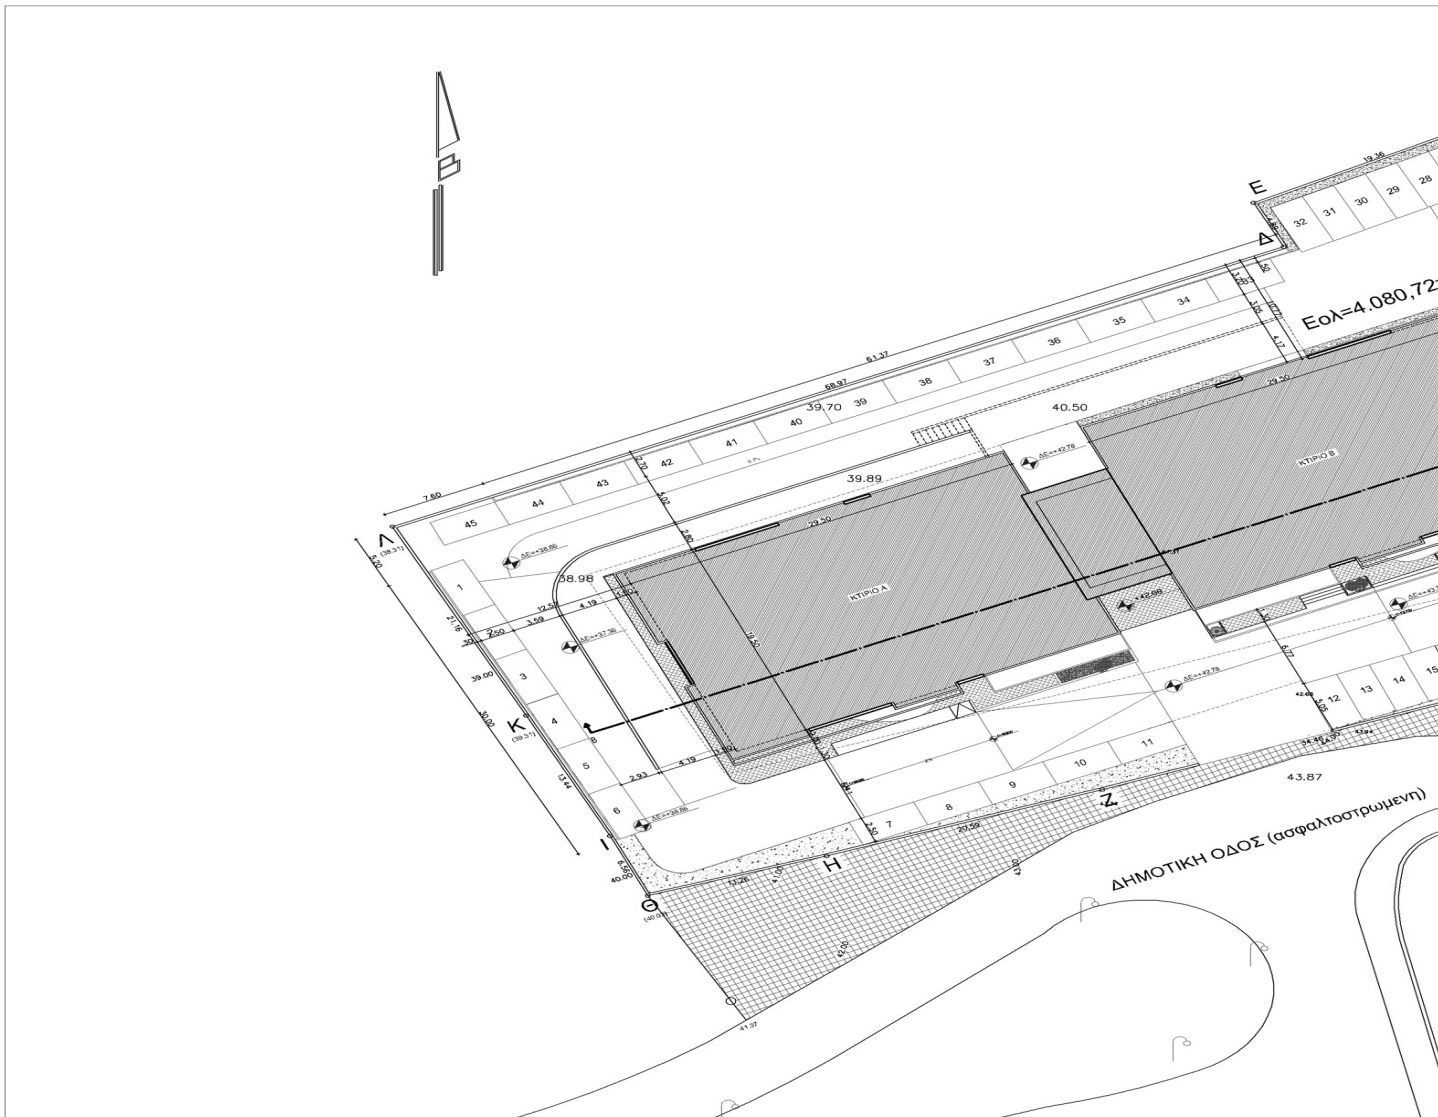

ΚΑΤΩΨΕΙΣ

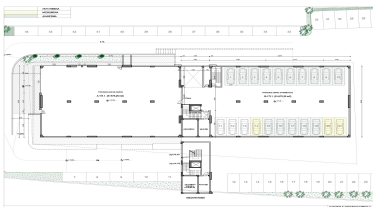



